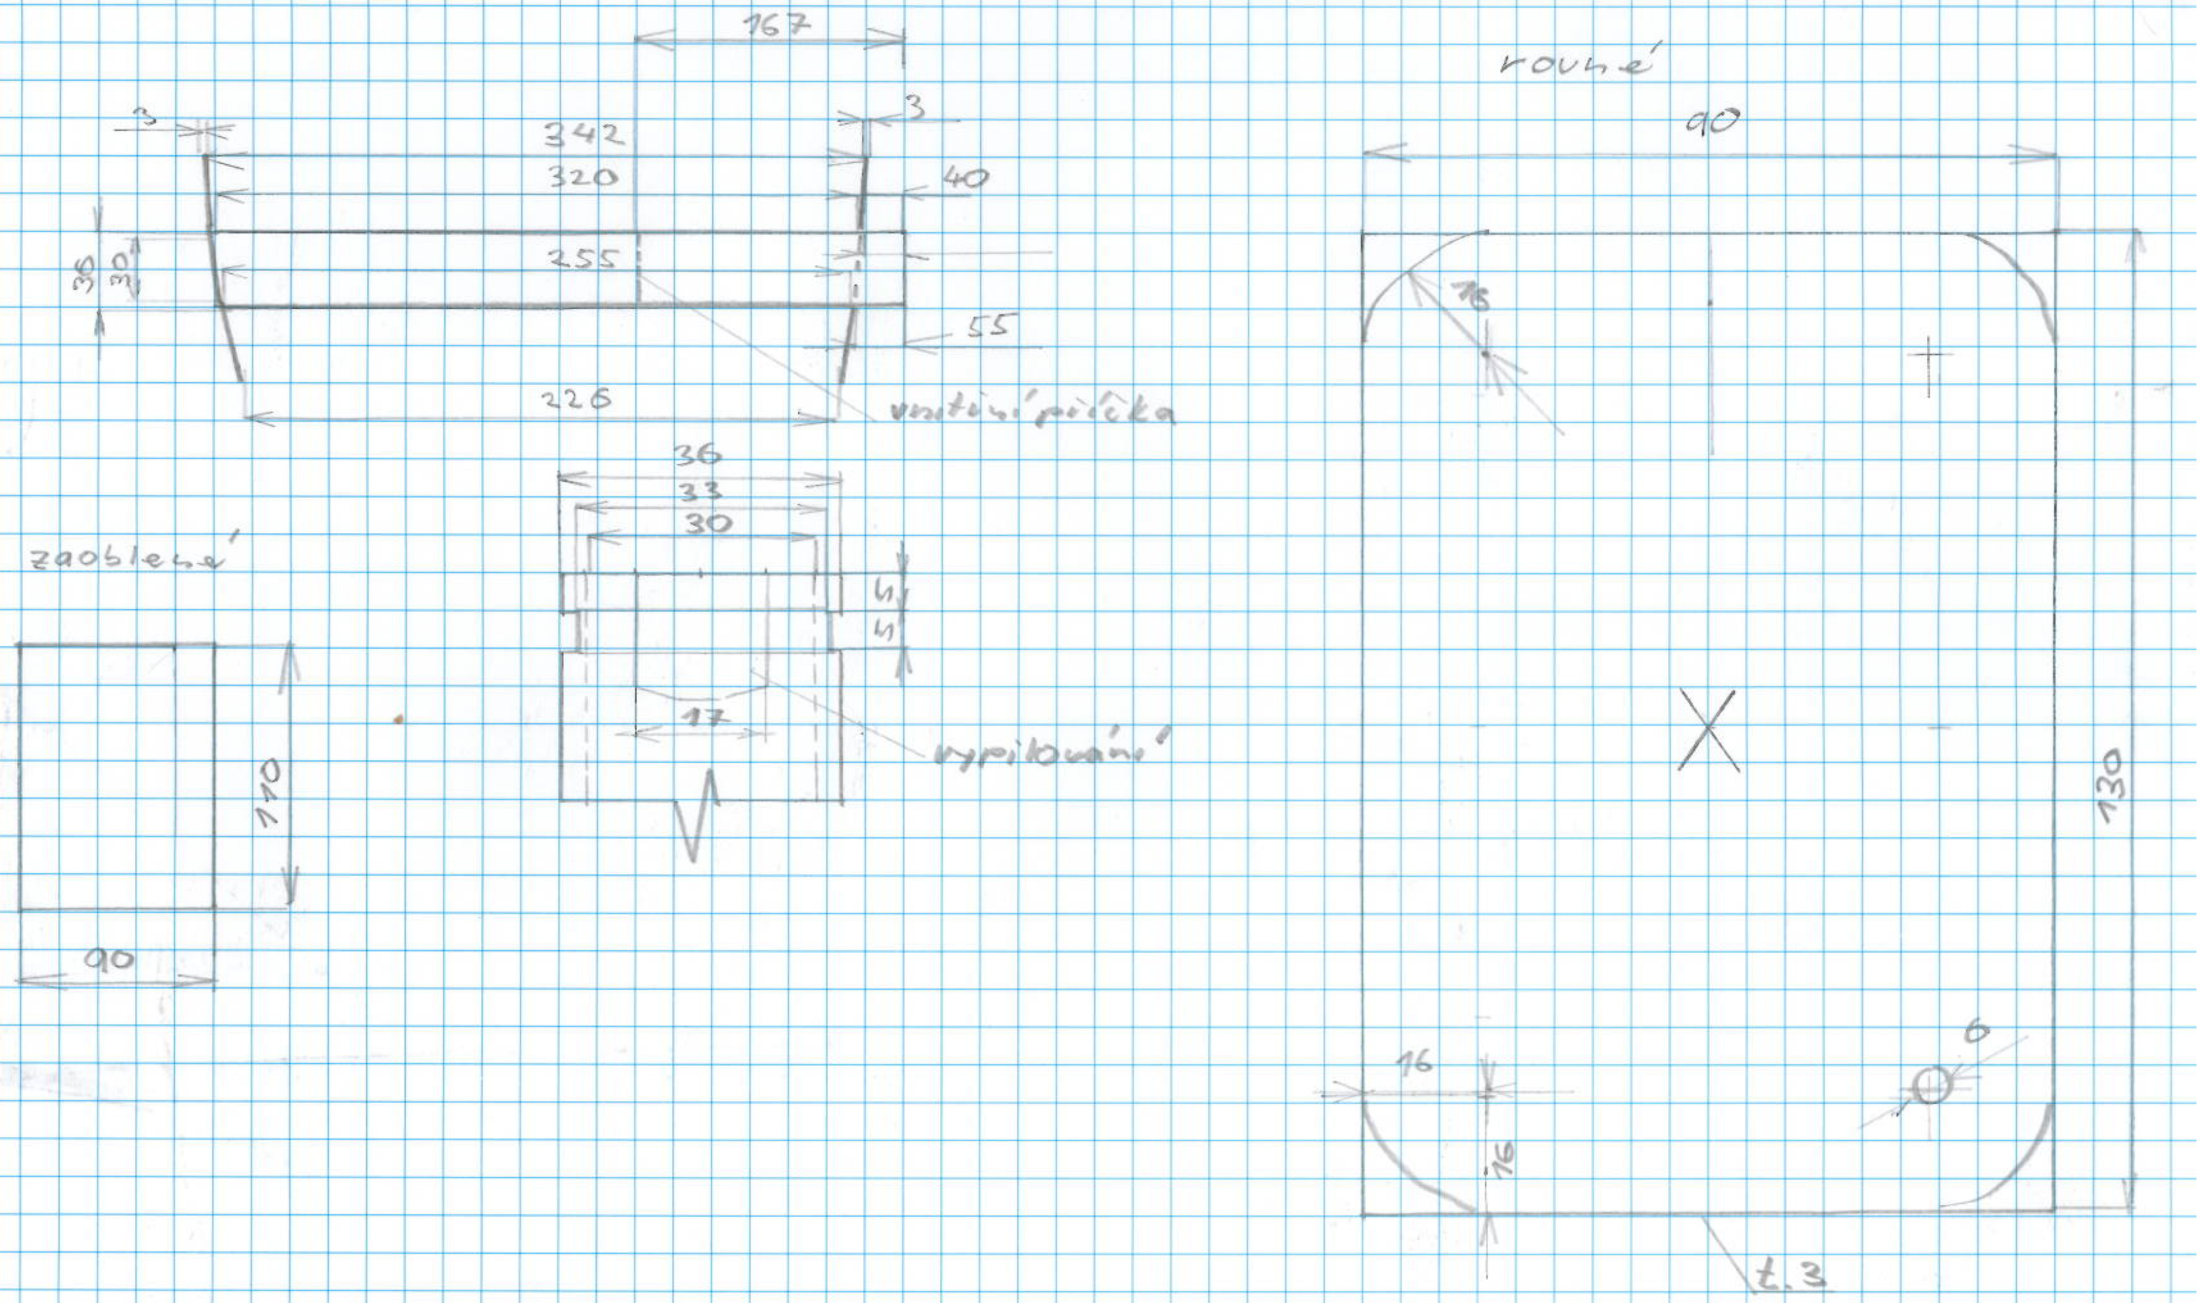

167
3
342
320
3
40
30
30
255
55
226
vnitřní příčka
36
33
30
4
4
17
vypilování
zaoblené
110
90
rovné
90
16
130
6
16
16
t. 3